


Terrasse côté jardin : 80 m de long sur 11,50 m de large

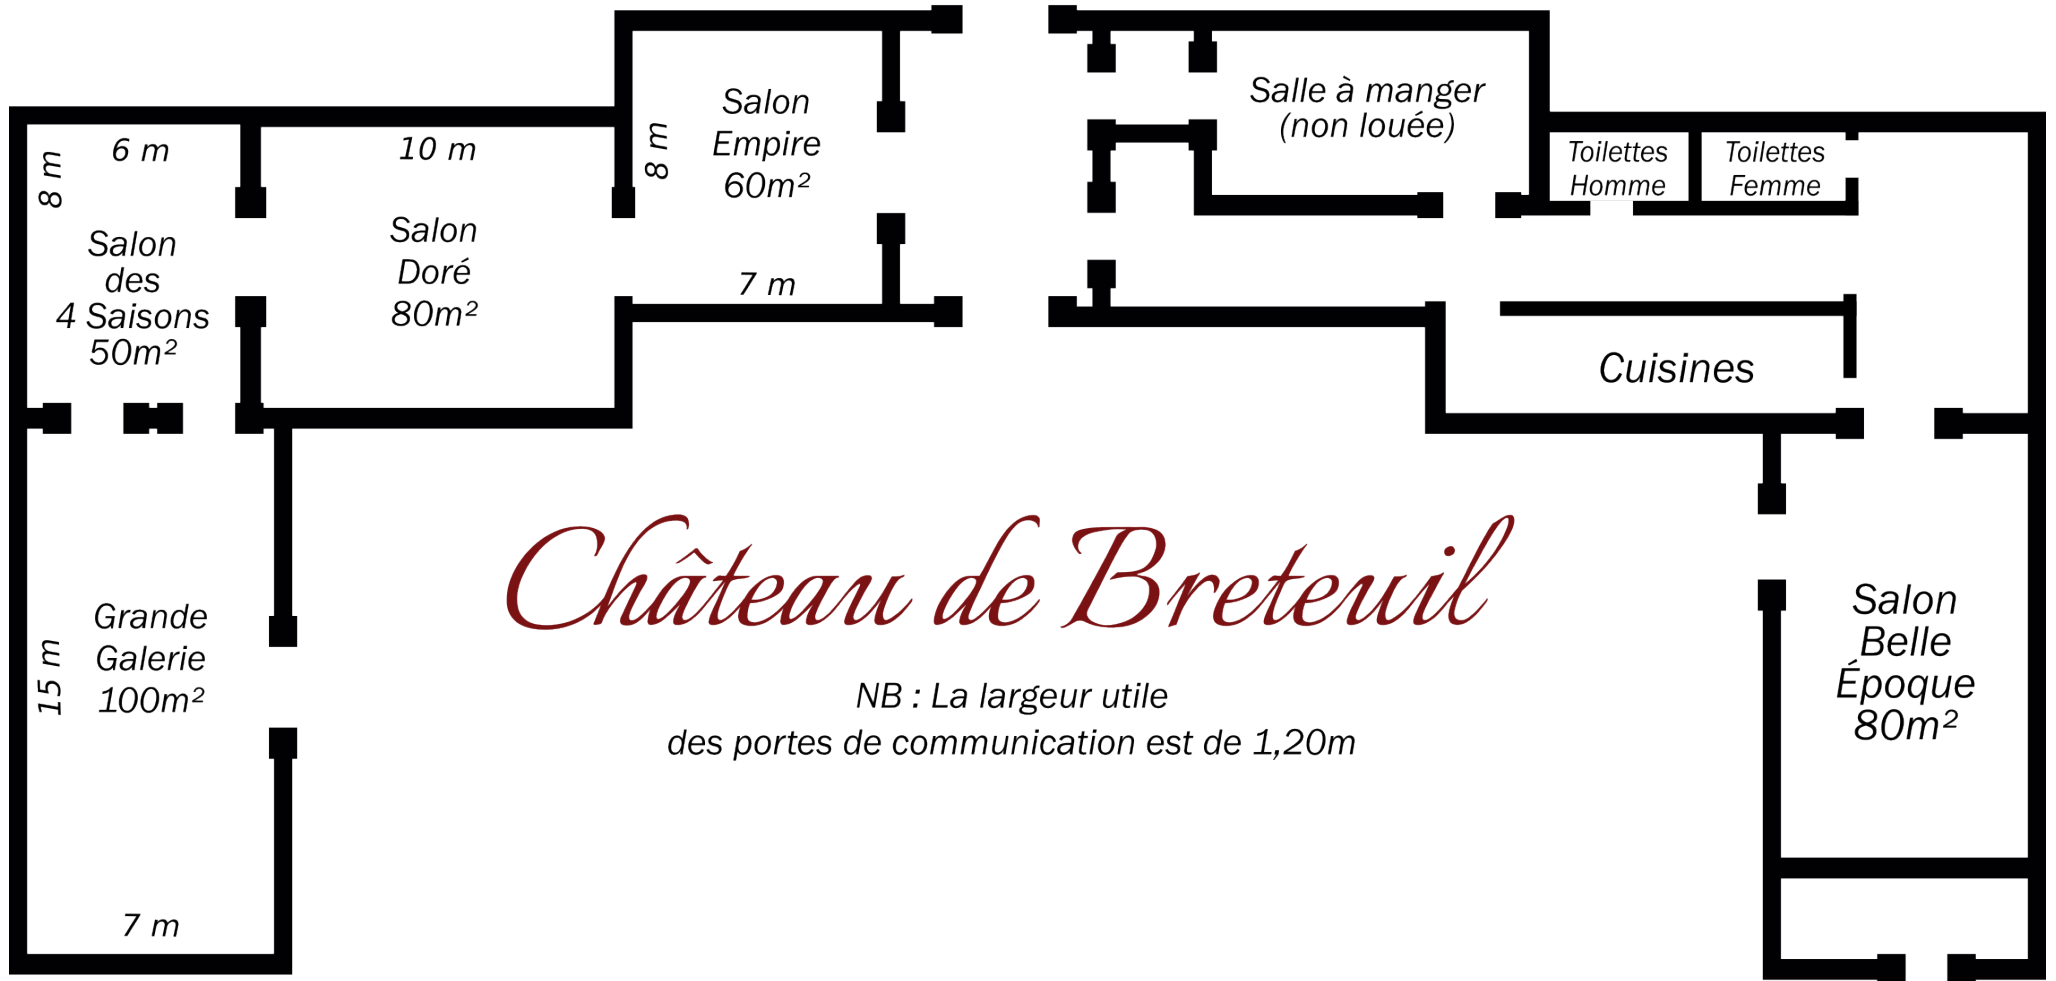

Château de Breteuil

NB : La largeur utile
des portes de communication est de 1,20m